



COMUNE DI MOLA DI BARI

PROVINCIA DI BARI

LAVORI DI ADEGUAMENTO DEL RECAPITO FINALE E COMPLETAMENTO DELLE RETI DI FOGNATURA BIANCA DELLE ZONE A SUD E OVEST DELL'ABITATO

CODICE CIG: 516417298A

PROGETTO DEFINITIVO 1° LOTTO

PROGETTAZIONE:
COSTITUENDO RAGGRUPPAMENTO TEMPORANEO DI PROFESSIONISTI



Studio Romanazzi-Boscia e Associati s.r.l.
(Capogruppo Mandataria)

Prof. ing. **Eligio Romanazzi**

Ing. **Giovanni F. Boscia**

Ing. **Sebanino Giotta**

Ing. **Fabio Paccapelo**

Dott. Ing. Fabio ROMITO
(Mandante)

Dott. Geol. Mario FRATE (Consulenza geologica)
(Mandante)



Elaborato:

A.5.4



Scala:

Data:

Luglio 2018

SEZIONI GEOLITOLOGICHE TRACCIATO DI PROGETTO
1° LOTTO

SEZIONE GEOLITOLOGICA
TRACCIATO IN PROGETTO
I LOTTO

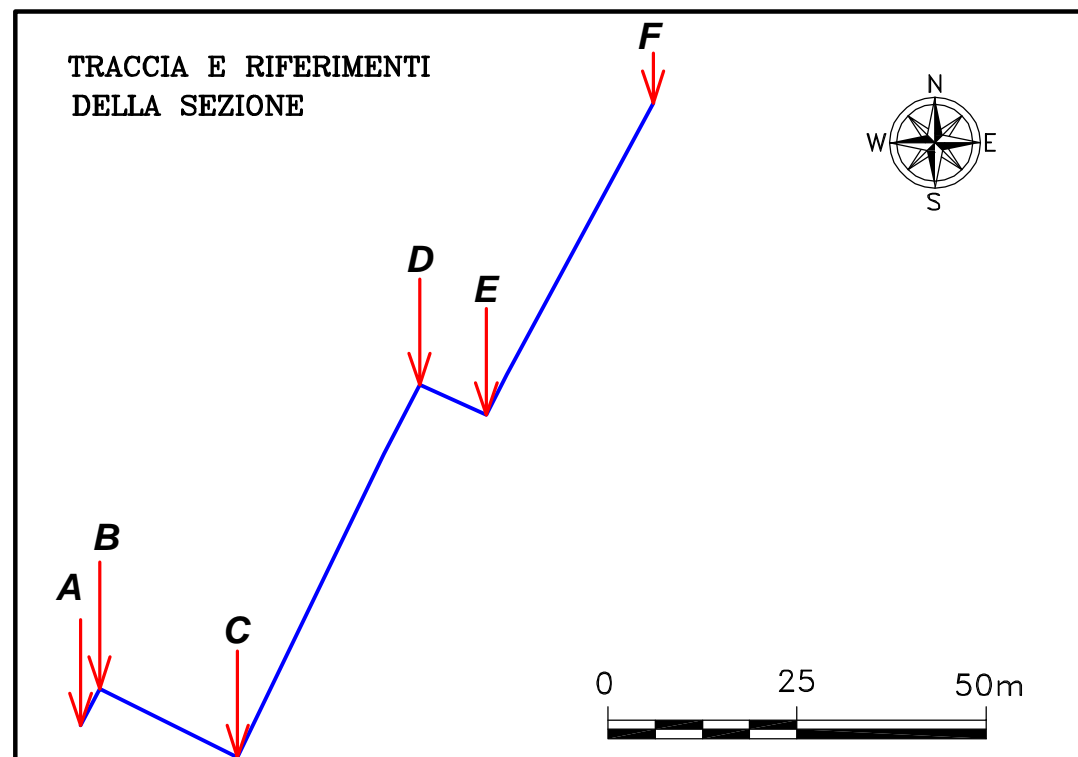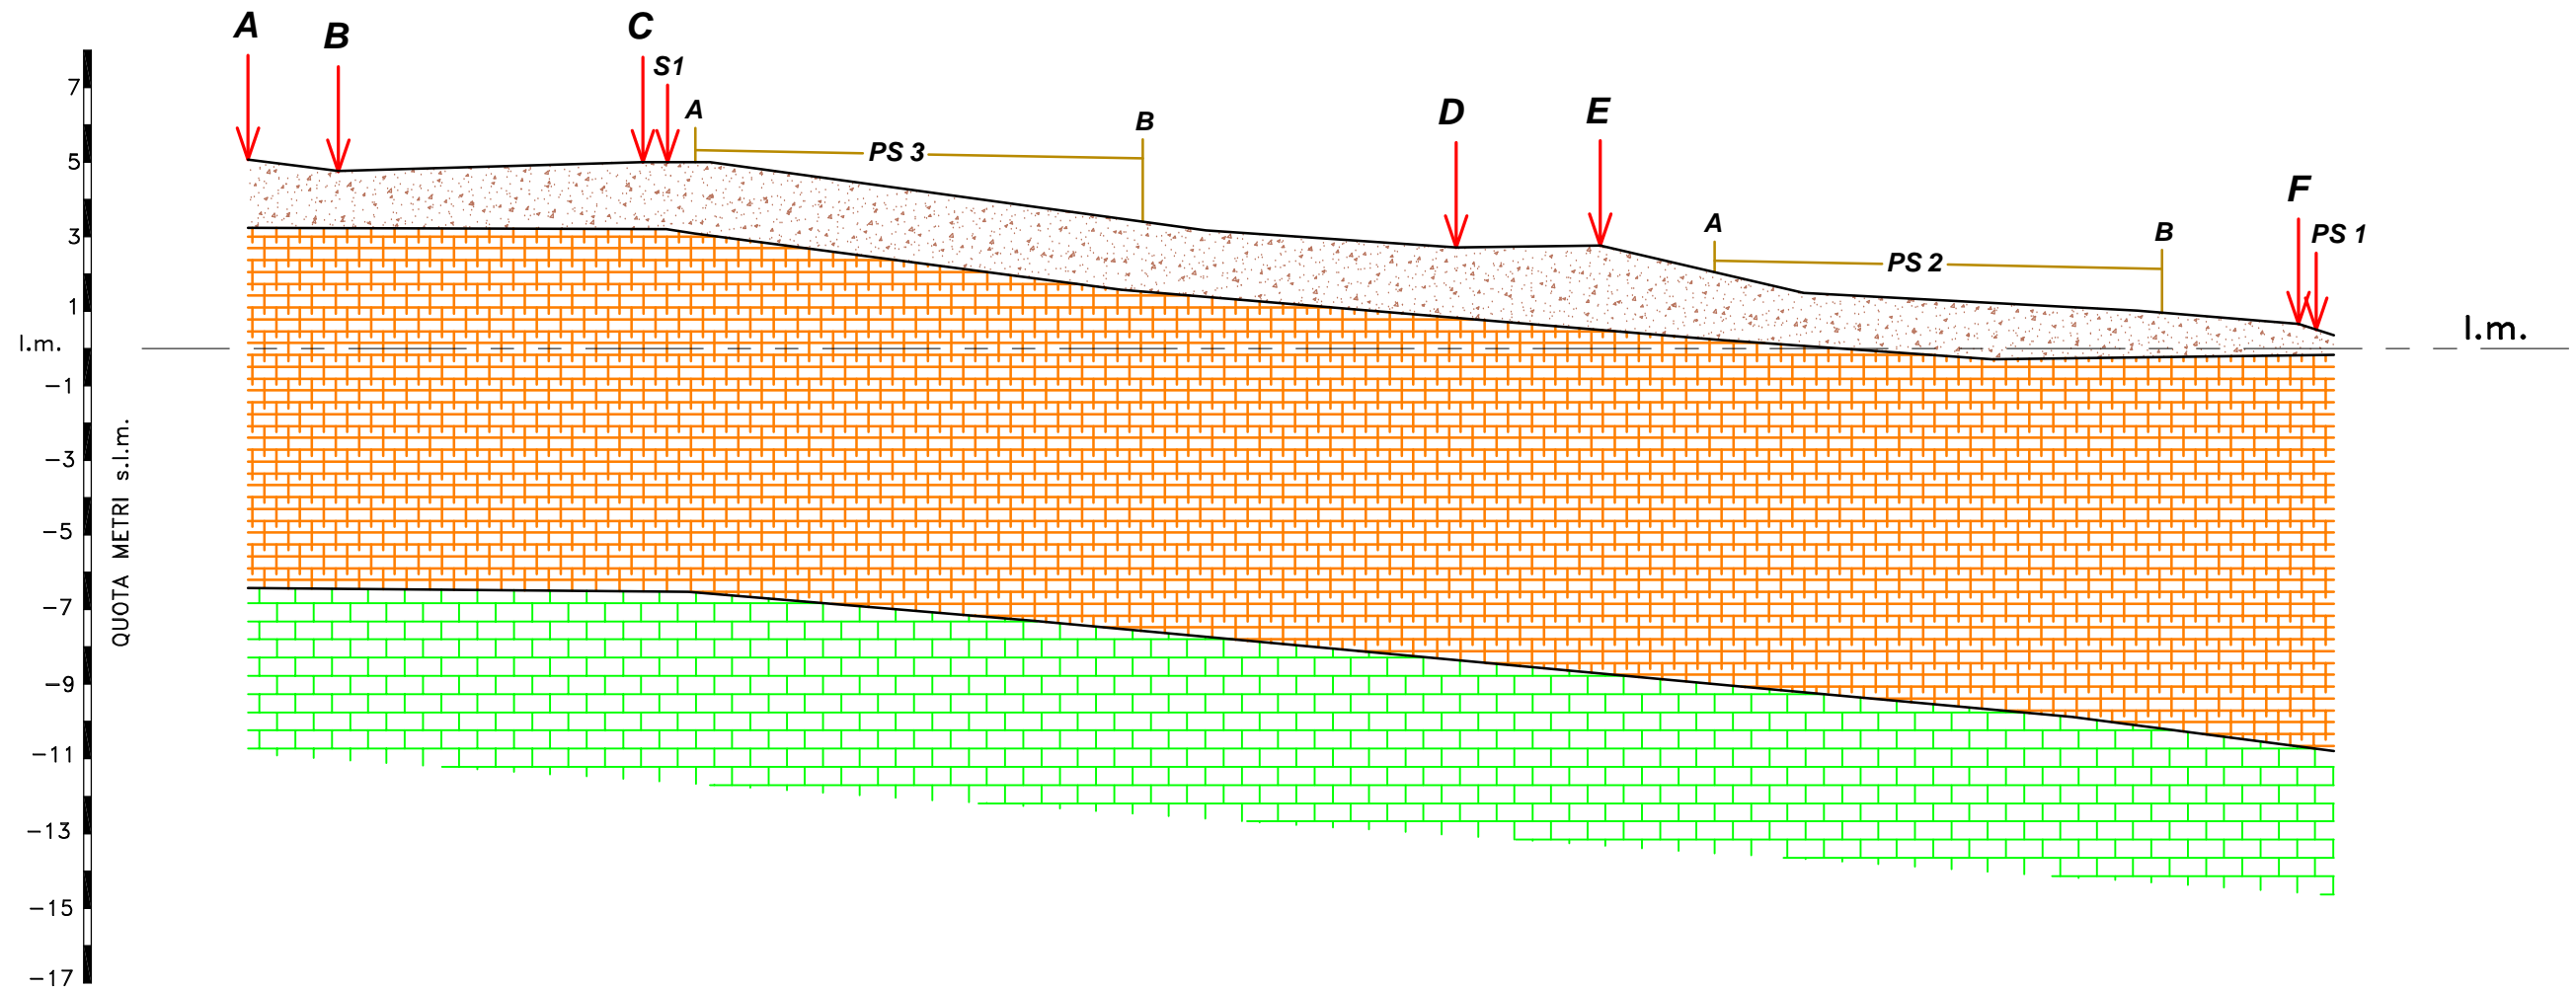

S1 Perforazione a carotaggio continuo.

PS n° Profilo sismico.

ASSOCIAZIONI LITOLOGICHE



 Terreno vegetale e/o antropico.

 Calcarenite da poco a mediamente cementata.

 Calcere fratturato e carsificato.

0 25 50m
Esagerazione verticale 1-5

SEZIONE GEOLITOGICA
TRACCIATO IN PROGETTO
I LOTTO

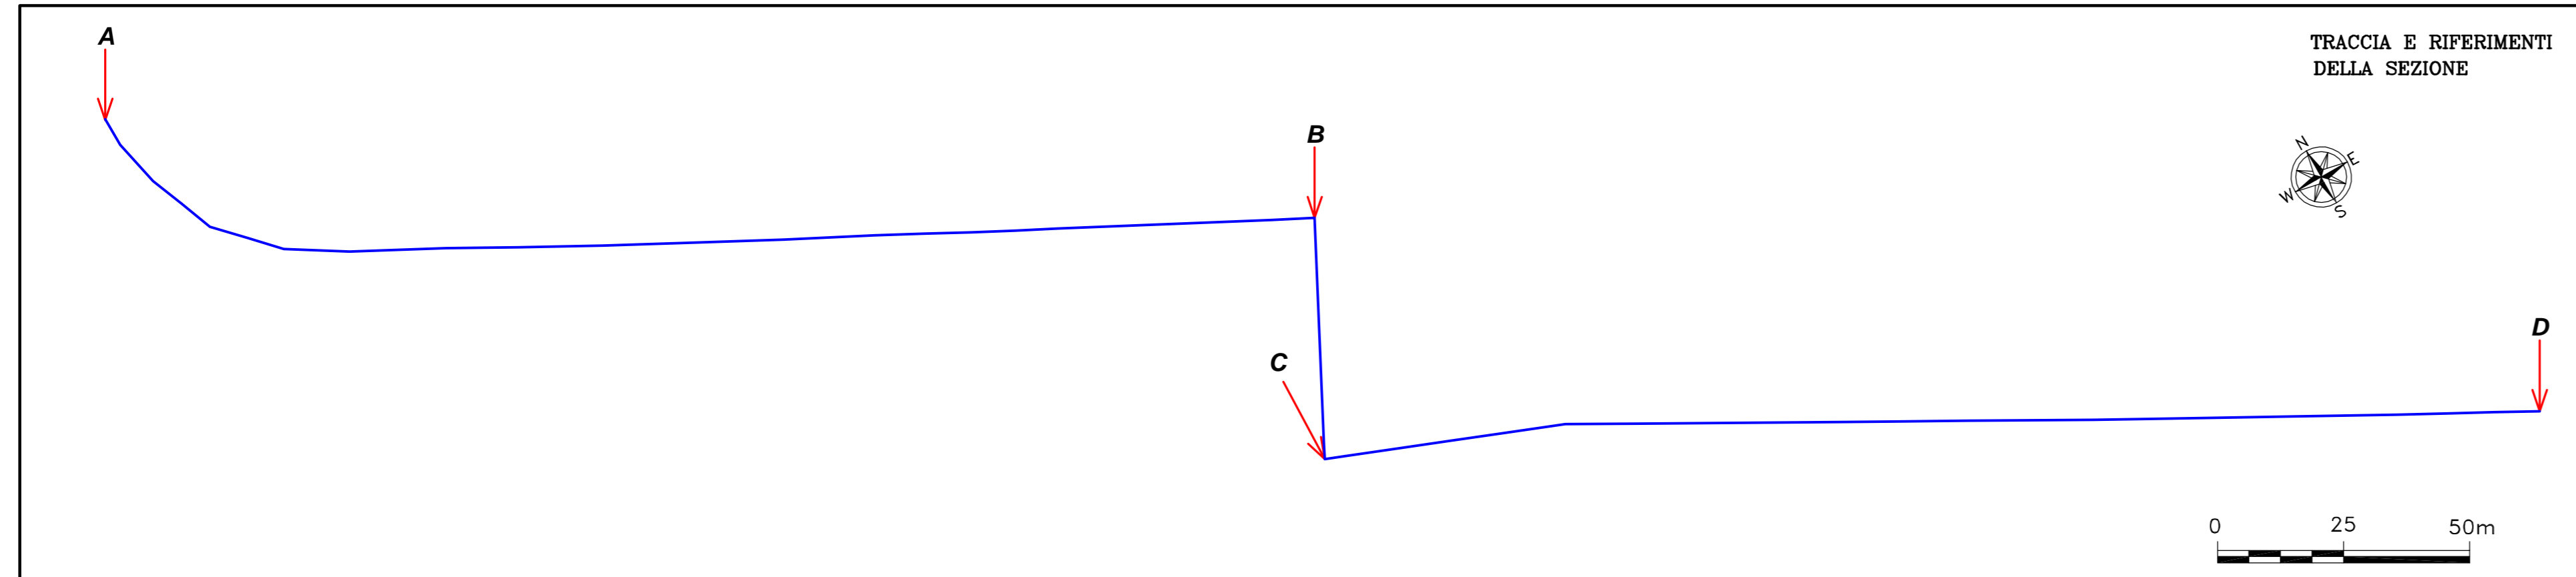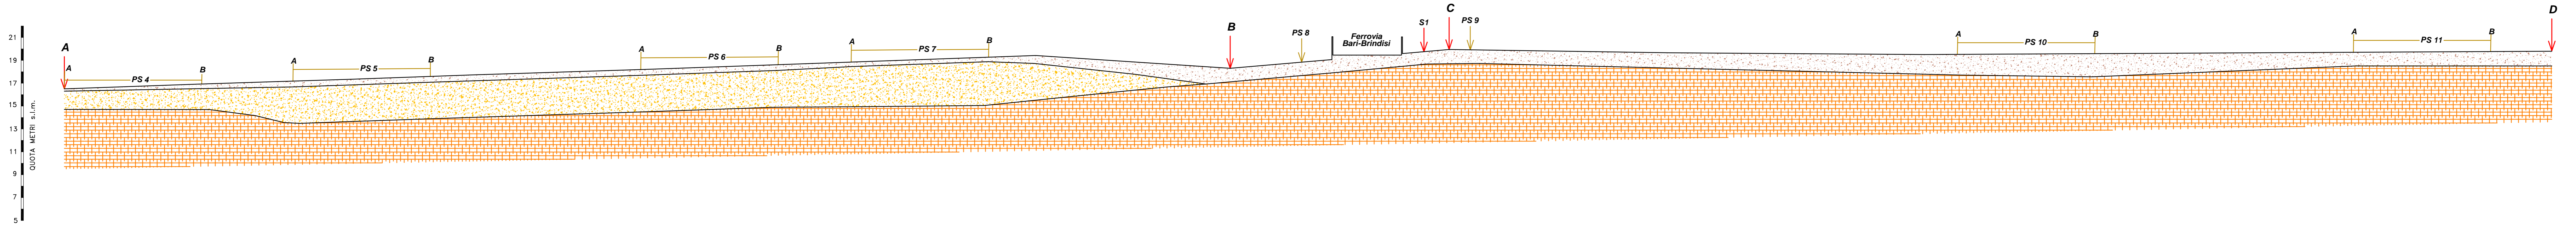


S1 Perforazione a carotaggio continuo.

PS n° Profilo sismico.

ASSOCIAZIONI LITOLOGICHE

 Terreno vegetale e/o riporto antropico.

 Riporto antropico e/o sabbia calcarenitica.

 Calcarenite da poco a mediamente cementata.

